

Deklarationsriids

Parceller af matr. nre.

9^b, 9^m, 9ⁿ, 11^c, 11^o, 11^t, 14^k, 28^d, 28^e, 28^f,
29^o og 28^u


Årslev by og sogn

Århus amt


Udarbejdet i anledning af tinglysning af bestemmelser om
byggelinier, bebyggelse, ledninger, beplantning, veje, m.v.
på ovennævnte matr. nre.

TINGSTEDET

----- regnuvandsledning } sikres ved tinglysning af landvæsenskommissionen
———— spildevandsledning }
[stiplet] fællesareal under område 3 og 4

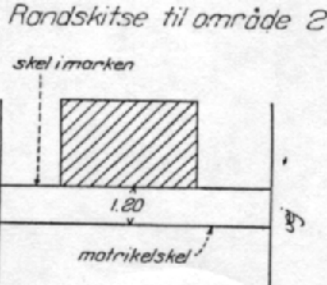

OMRÅDE NR. ① TIL ⑥ MED HUSNUMRE

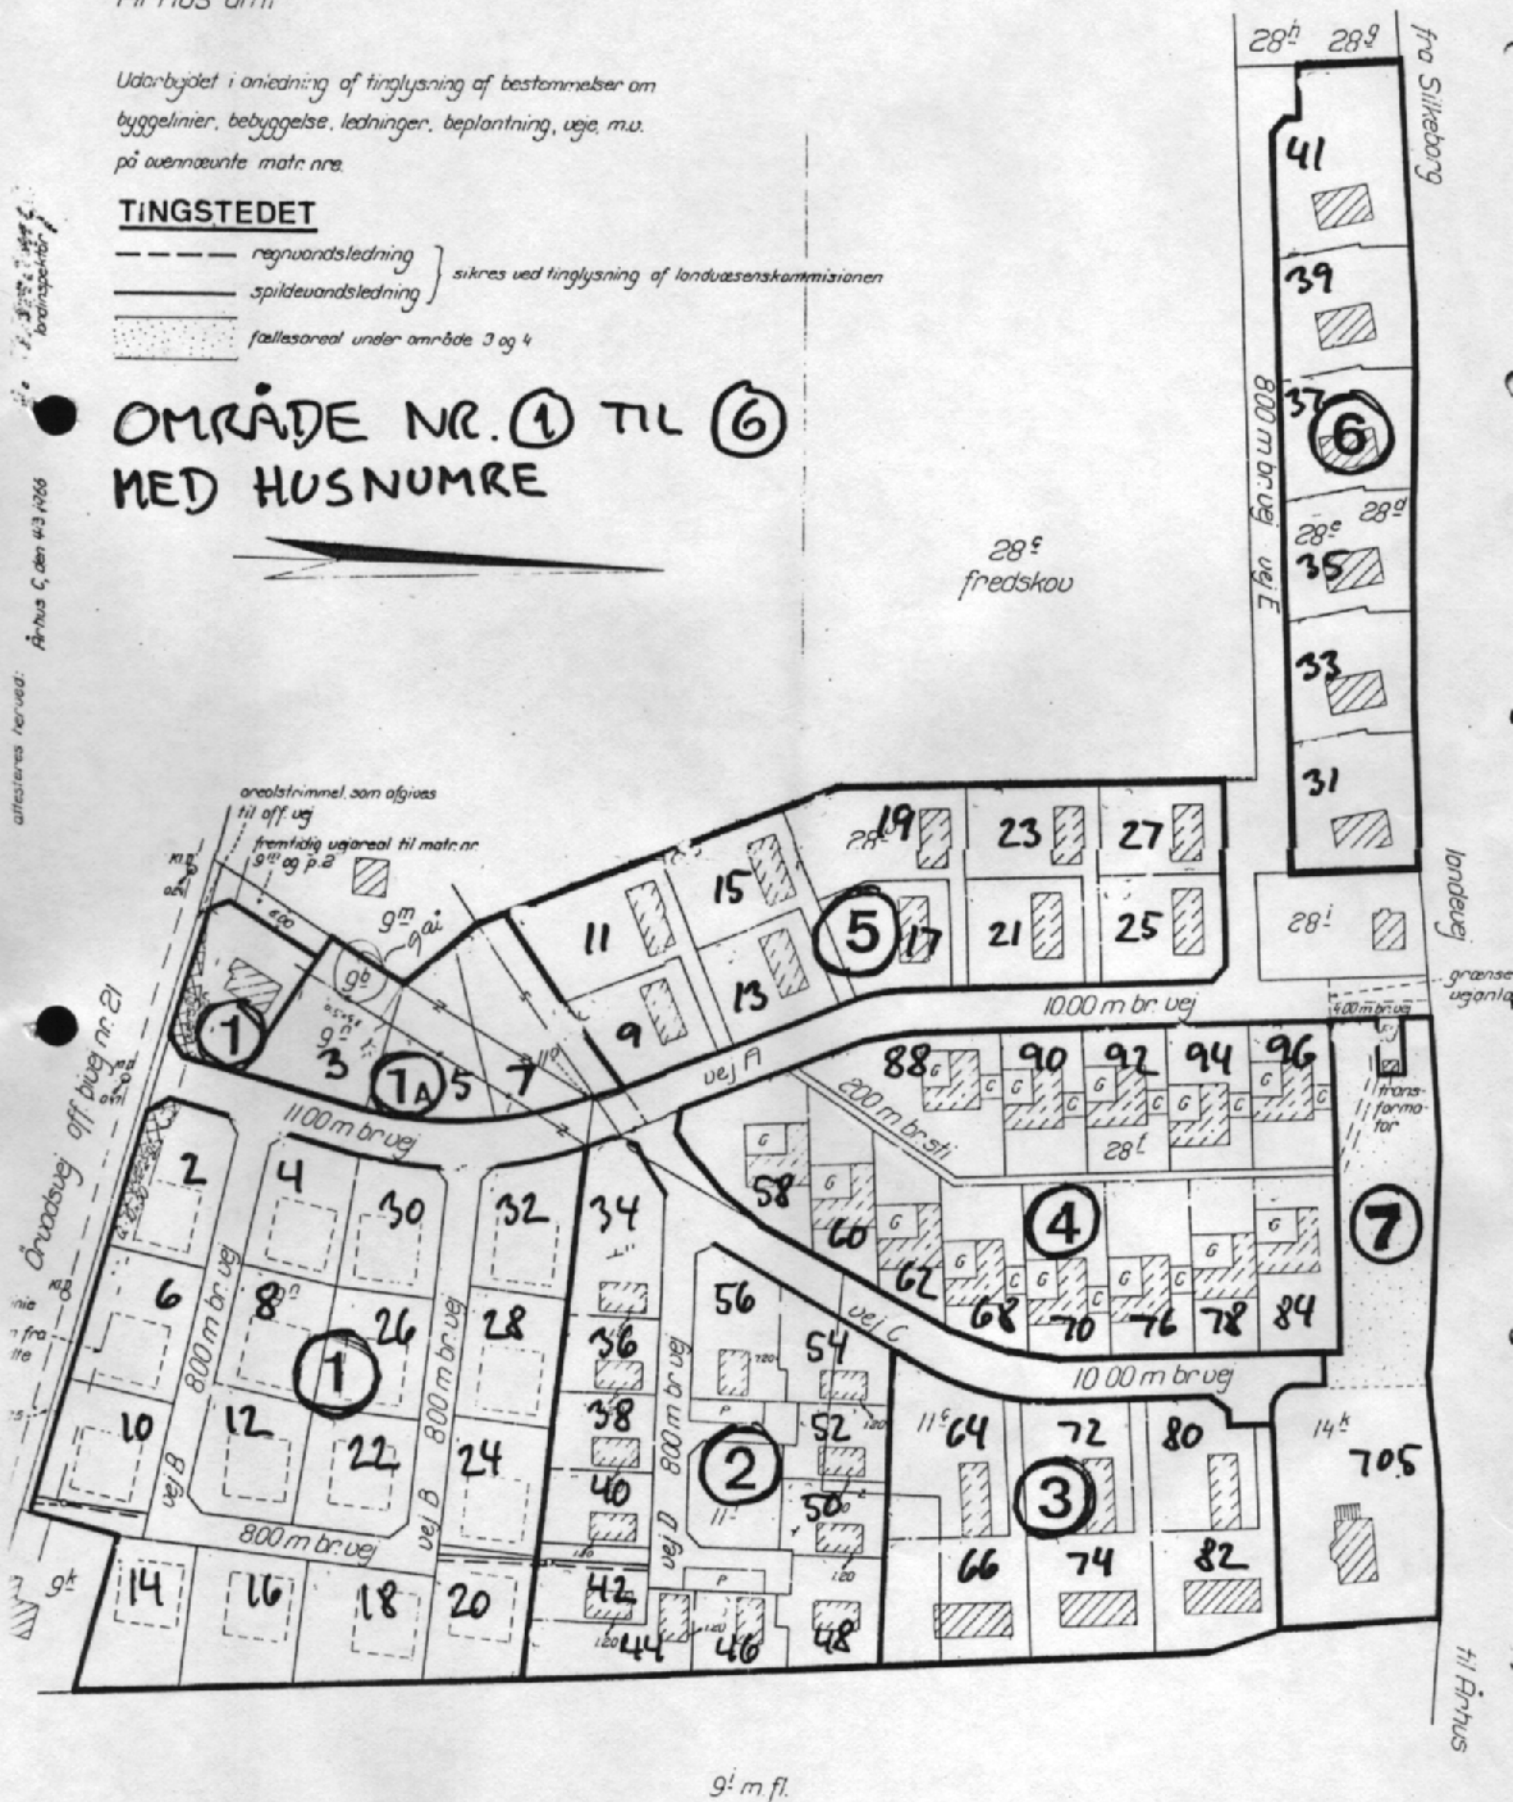

9ⁱ m fl.